





YABANCI

ALAN BÖLGELER


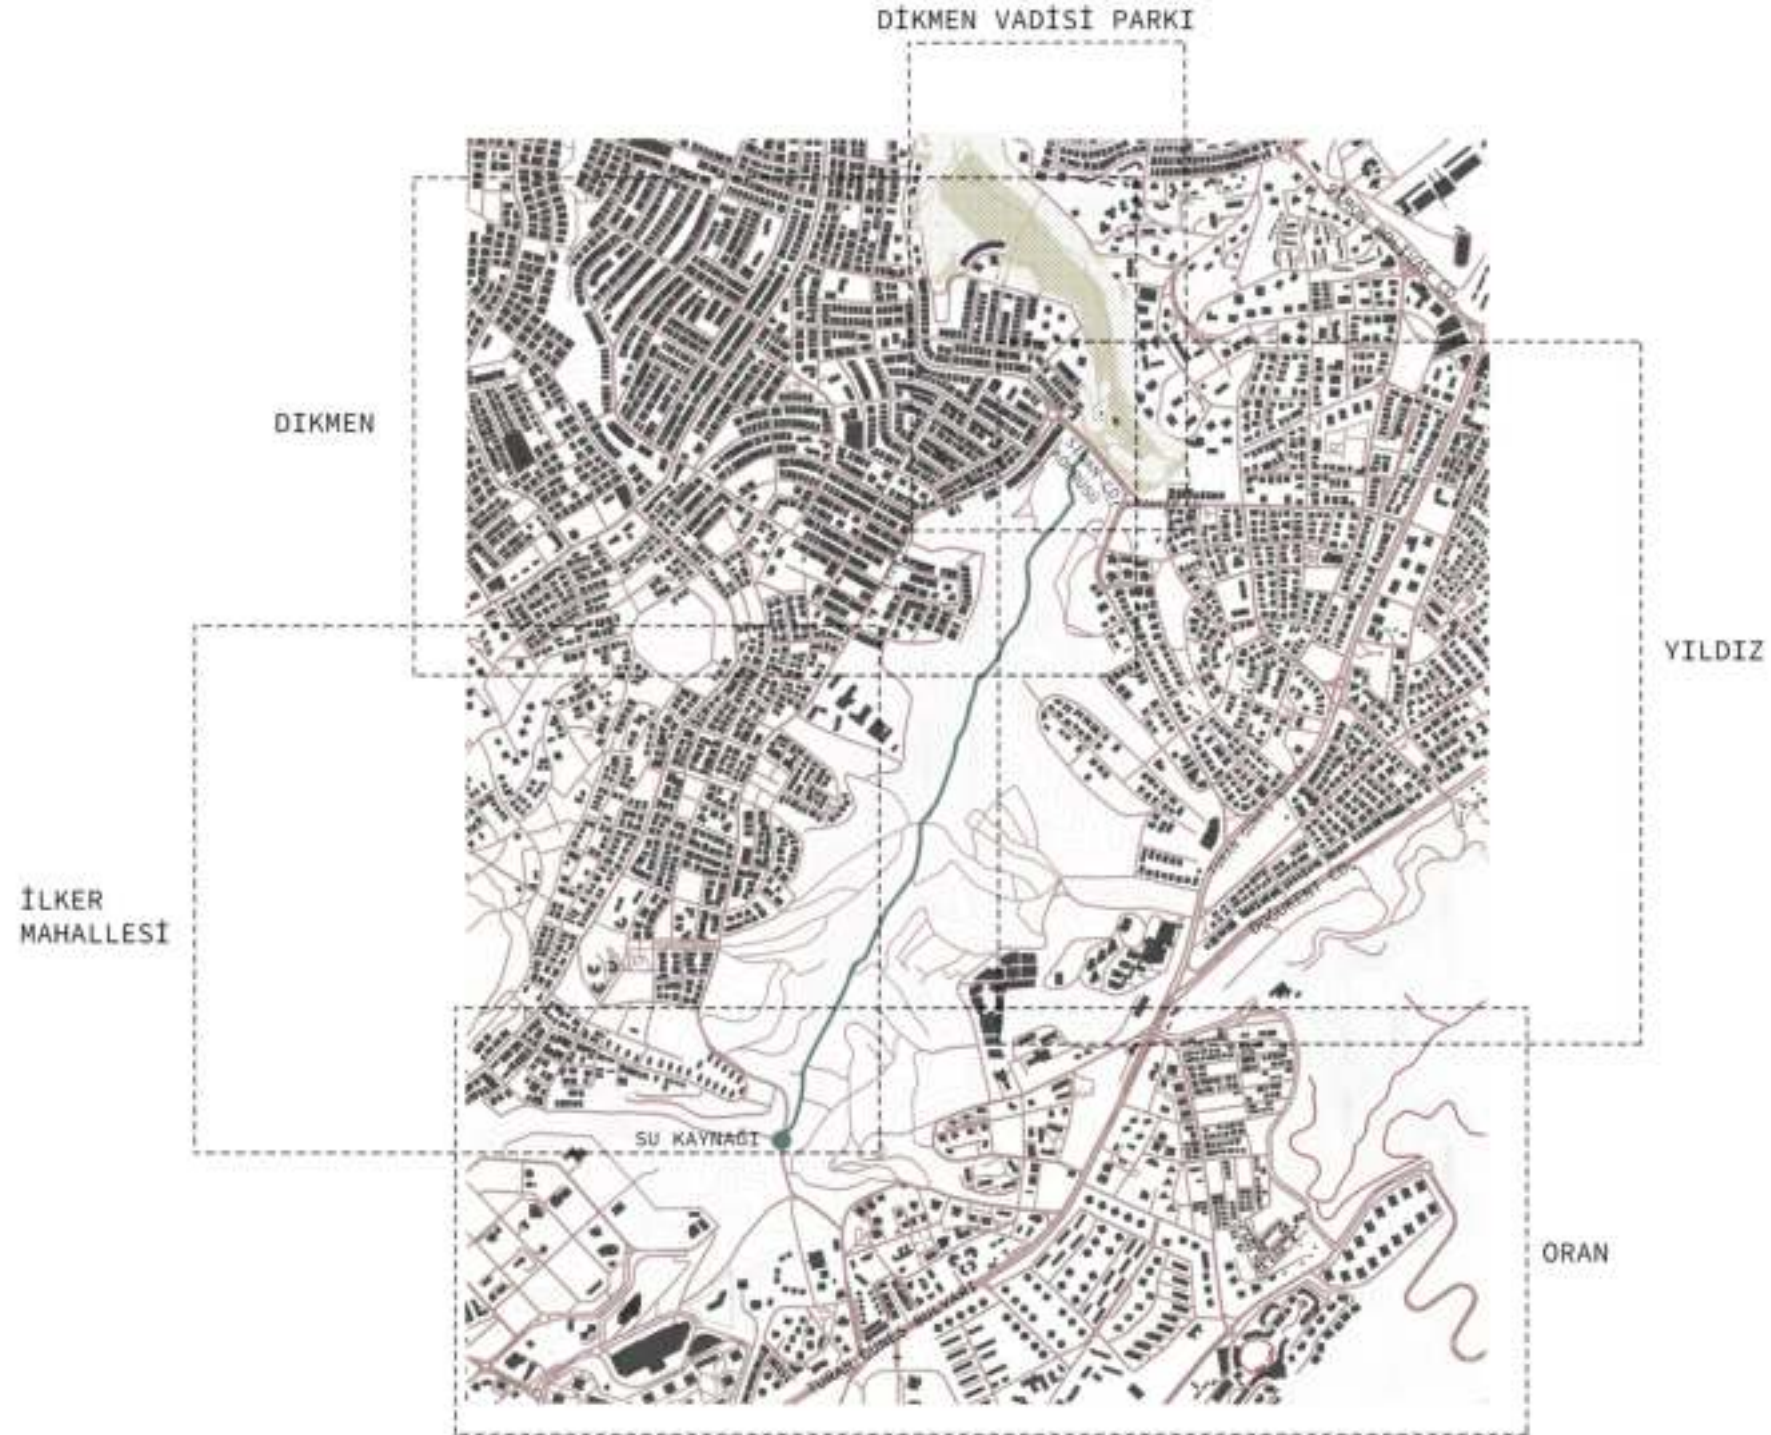


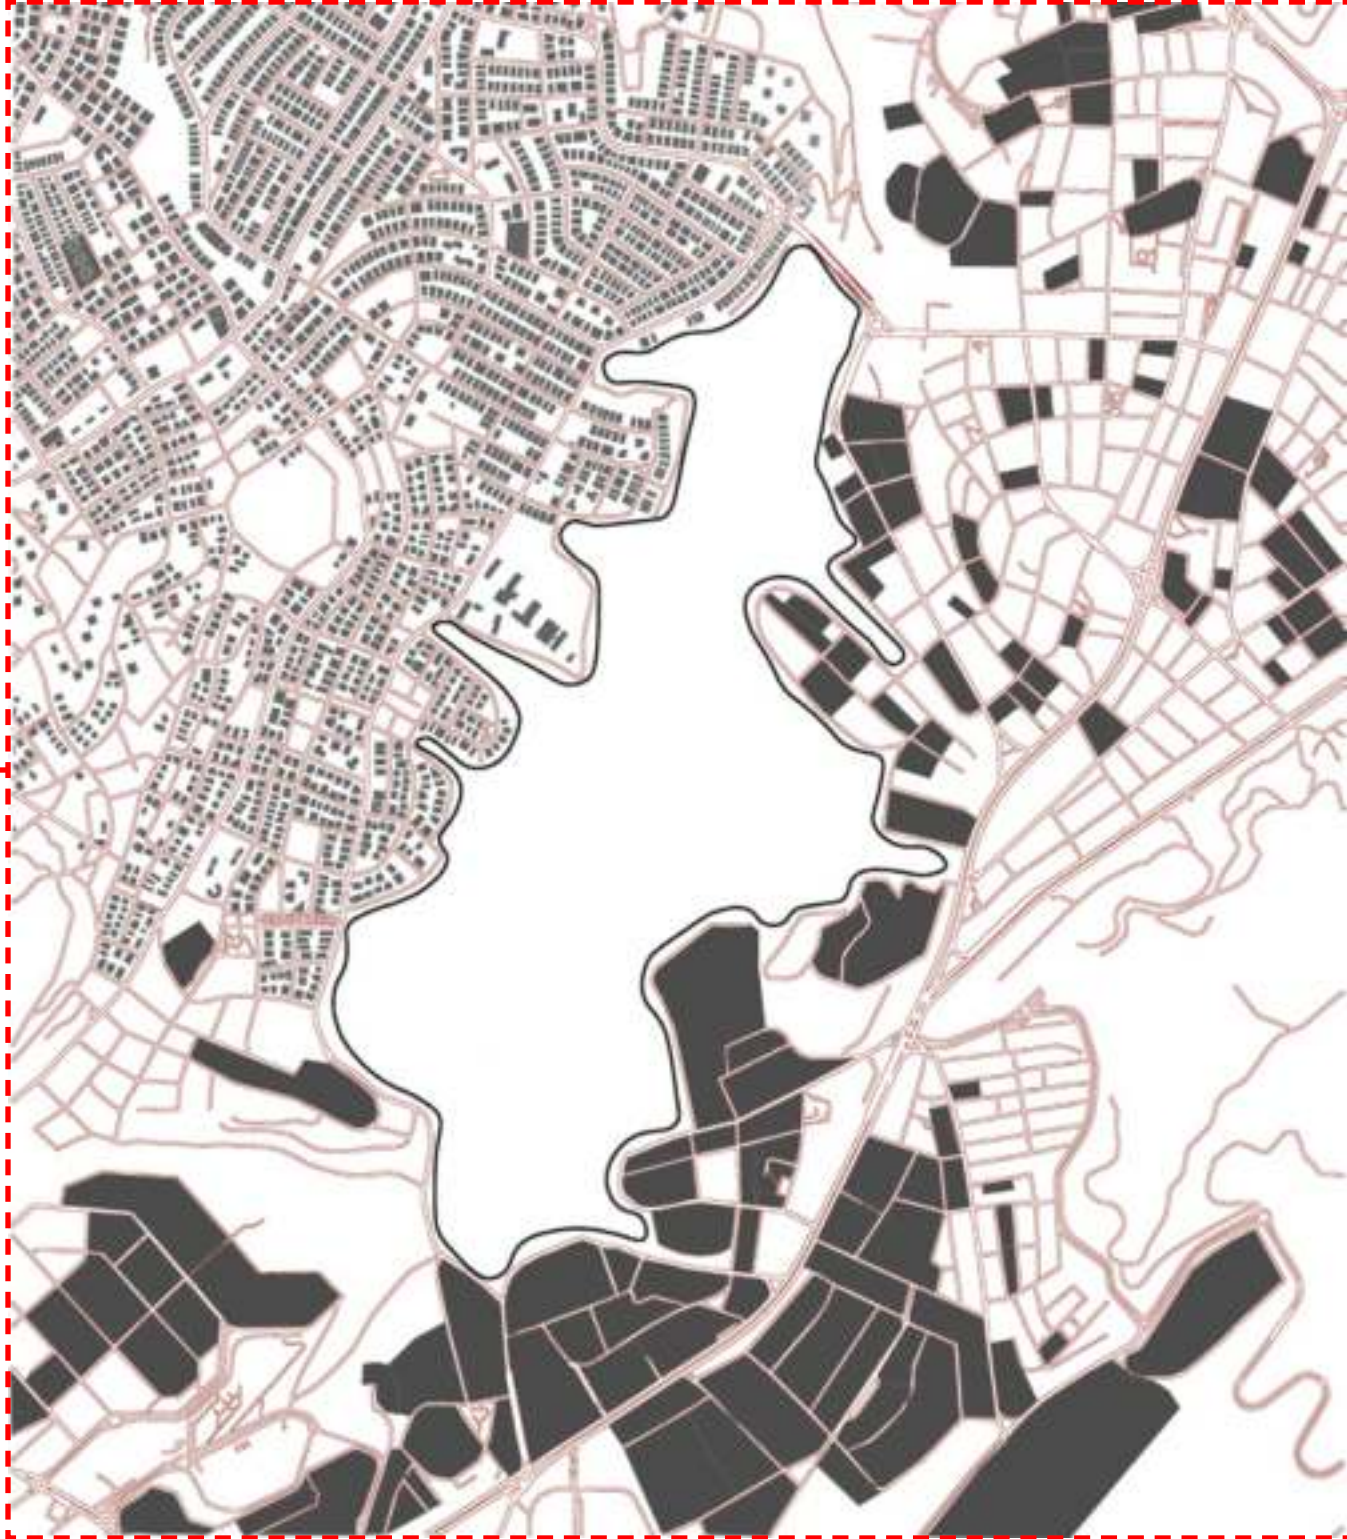


ALAN DOLU-BOŞ ANALİZİ




ALAN YAPI TİPOLOJİSİ ANALİZİ

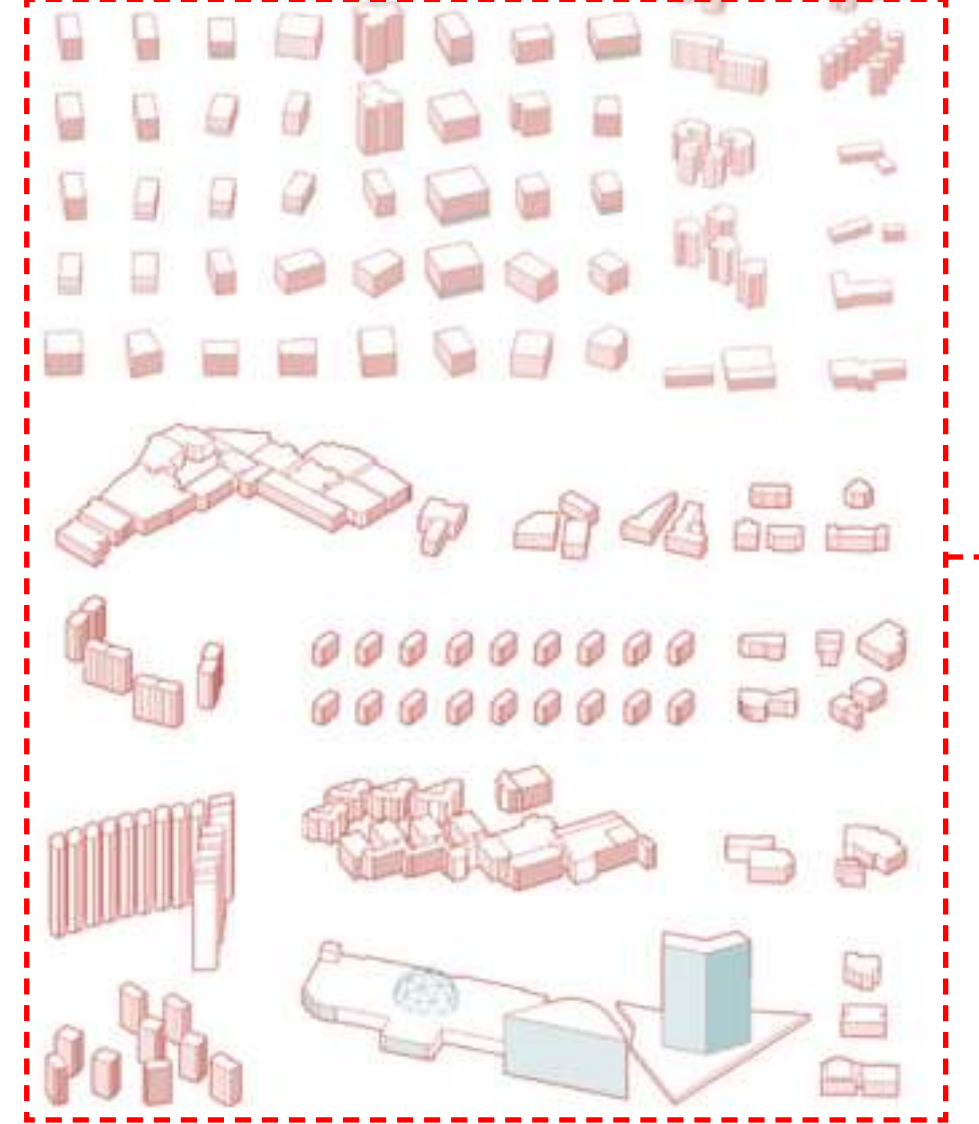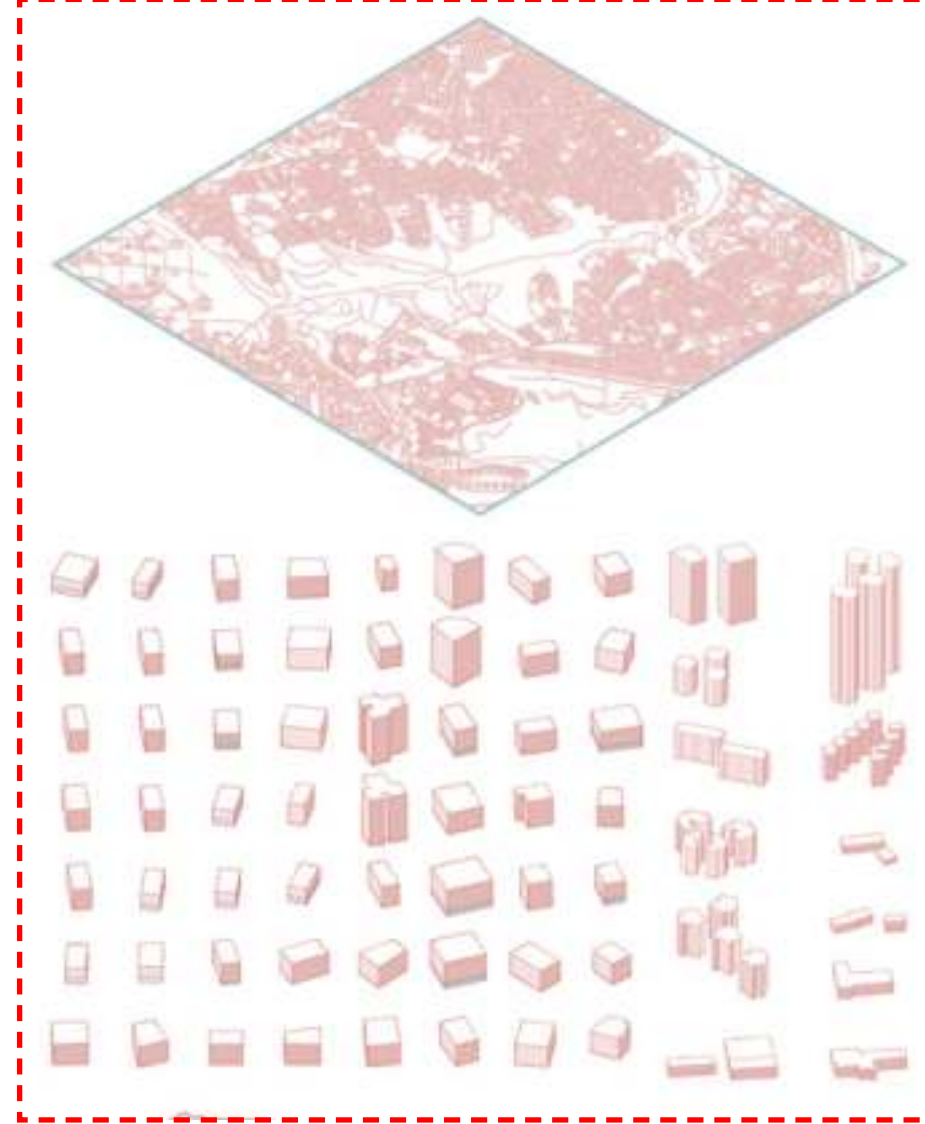


DİKMEN VADİSİ ANALİZİ

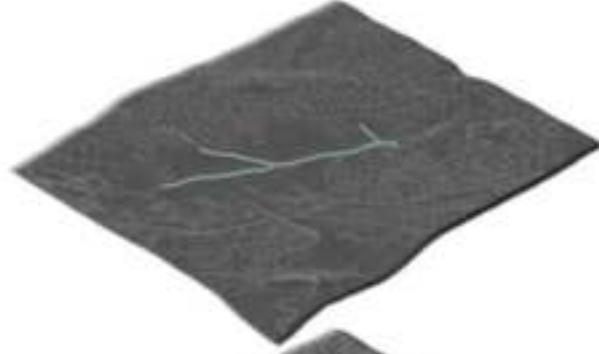


su izi

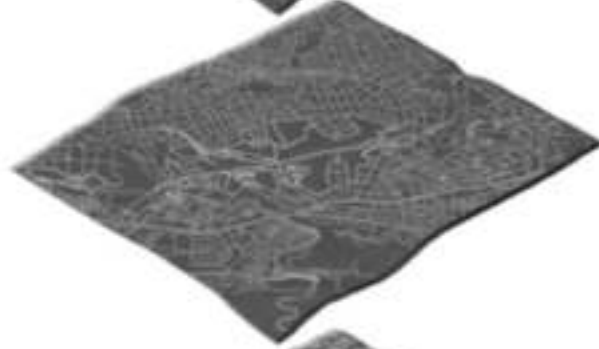


mevcut yolar

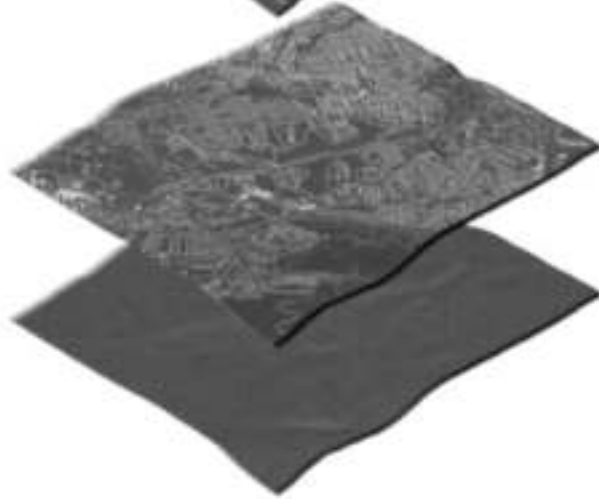


yapılar

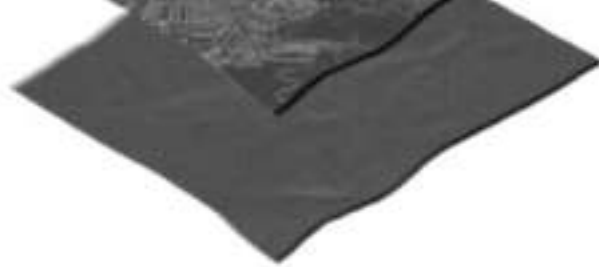


topoğrafya

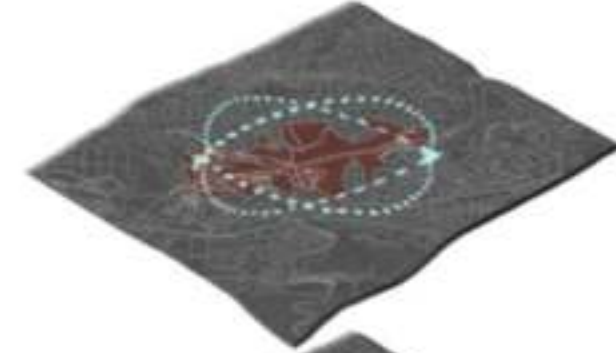




güneş hareketi

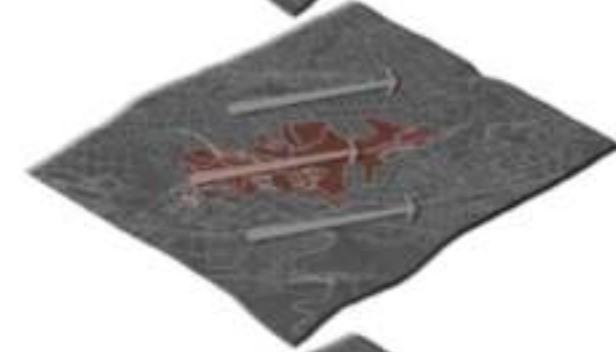

rüzgar yönü

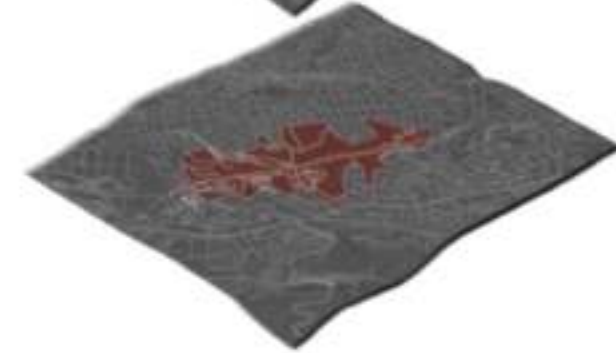

alan

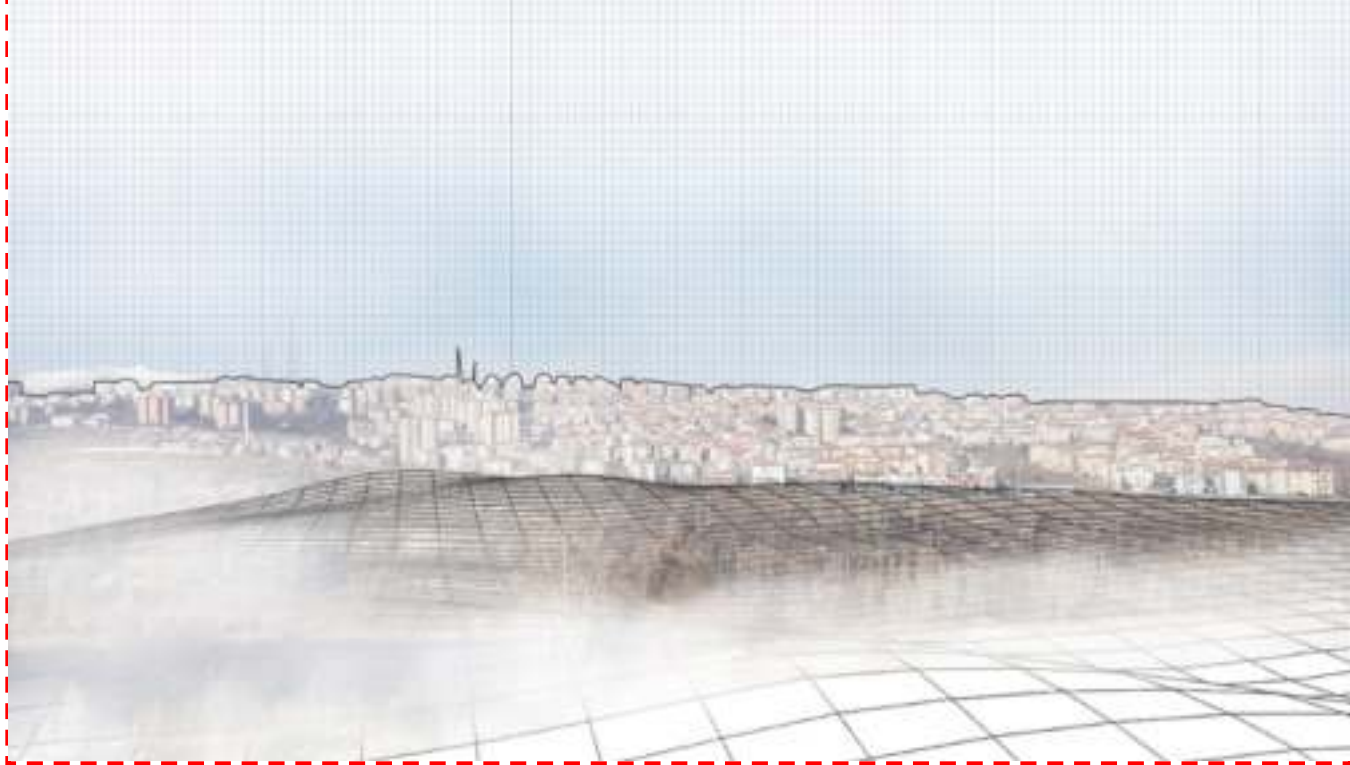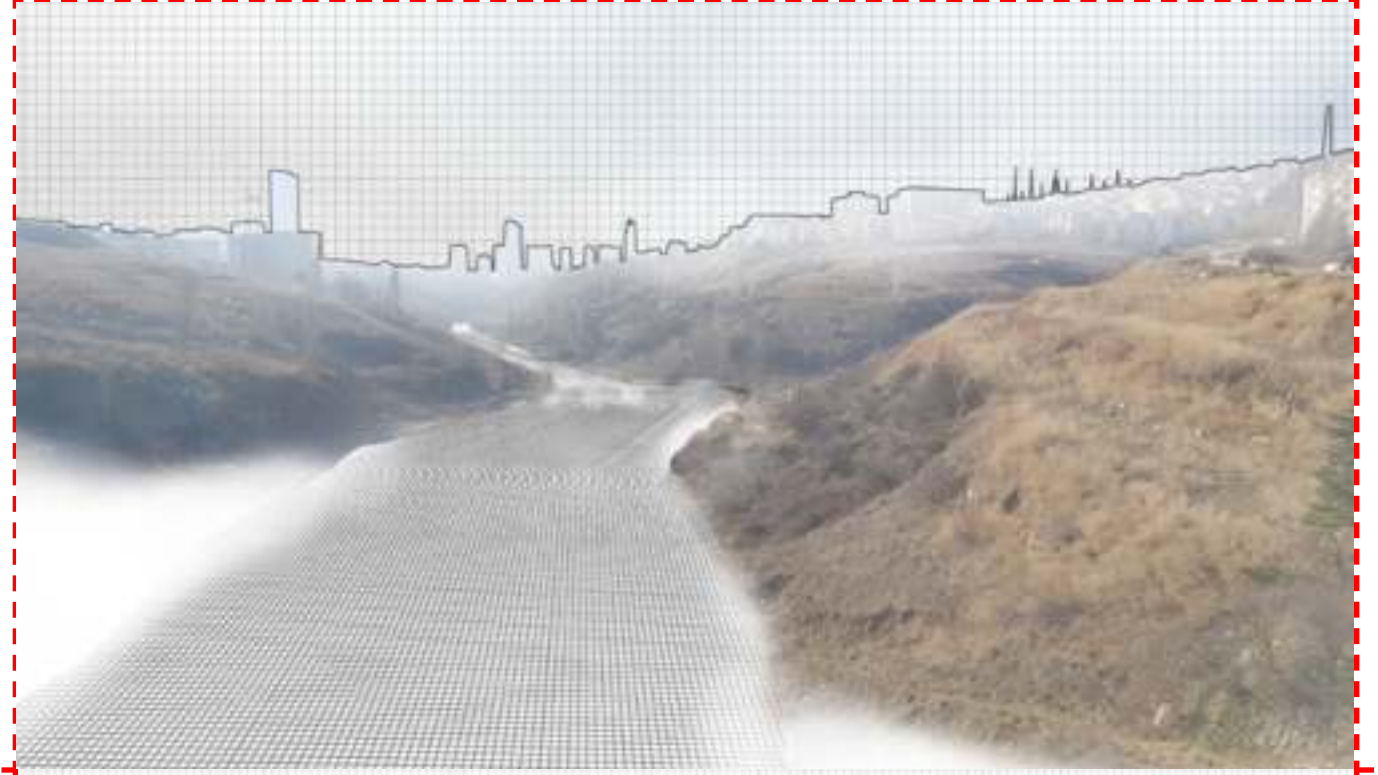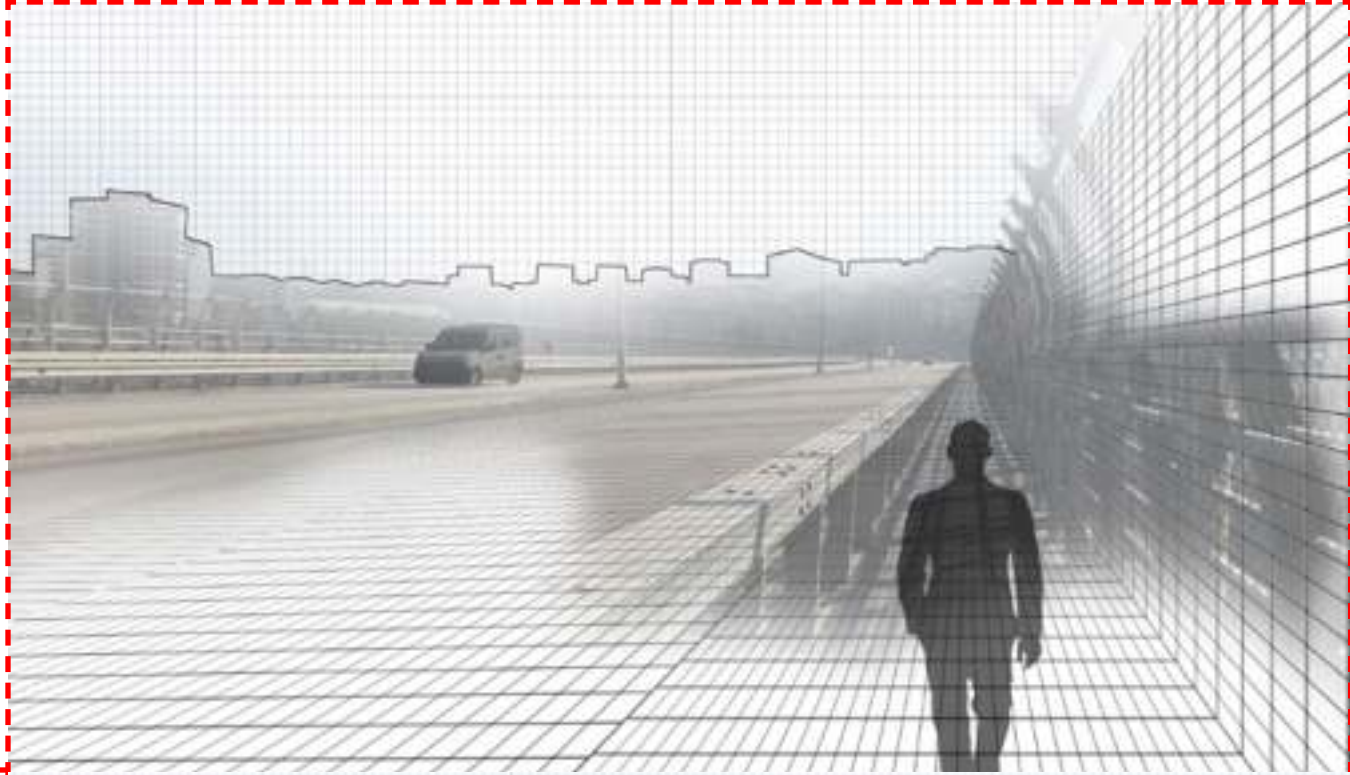


VAZİYET PLANI




KULUÇKA MERKEZİ



YAPI OLUŞUM GRAFİĞİ

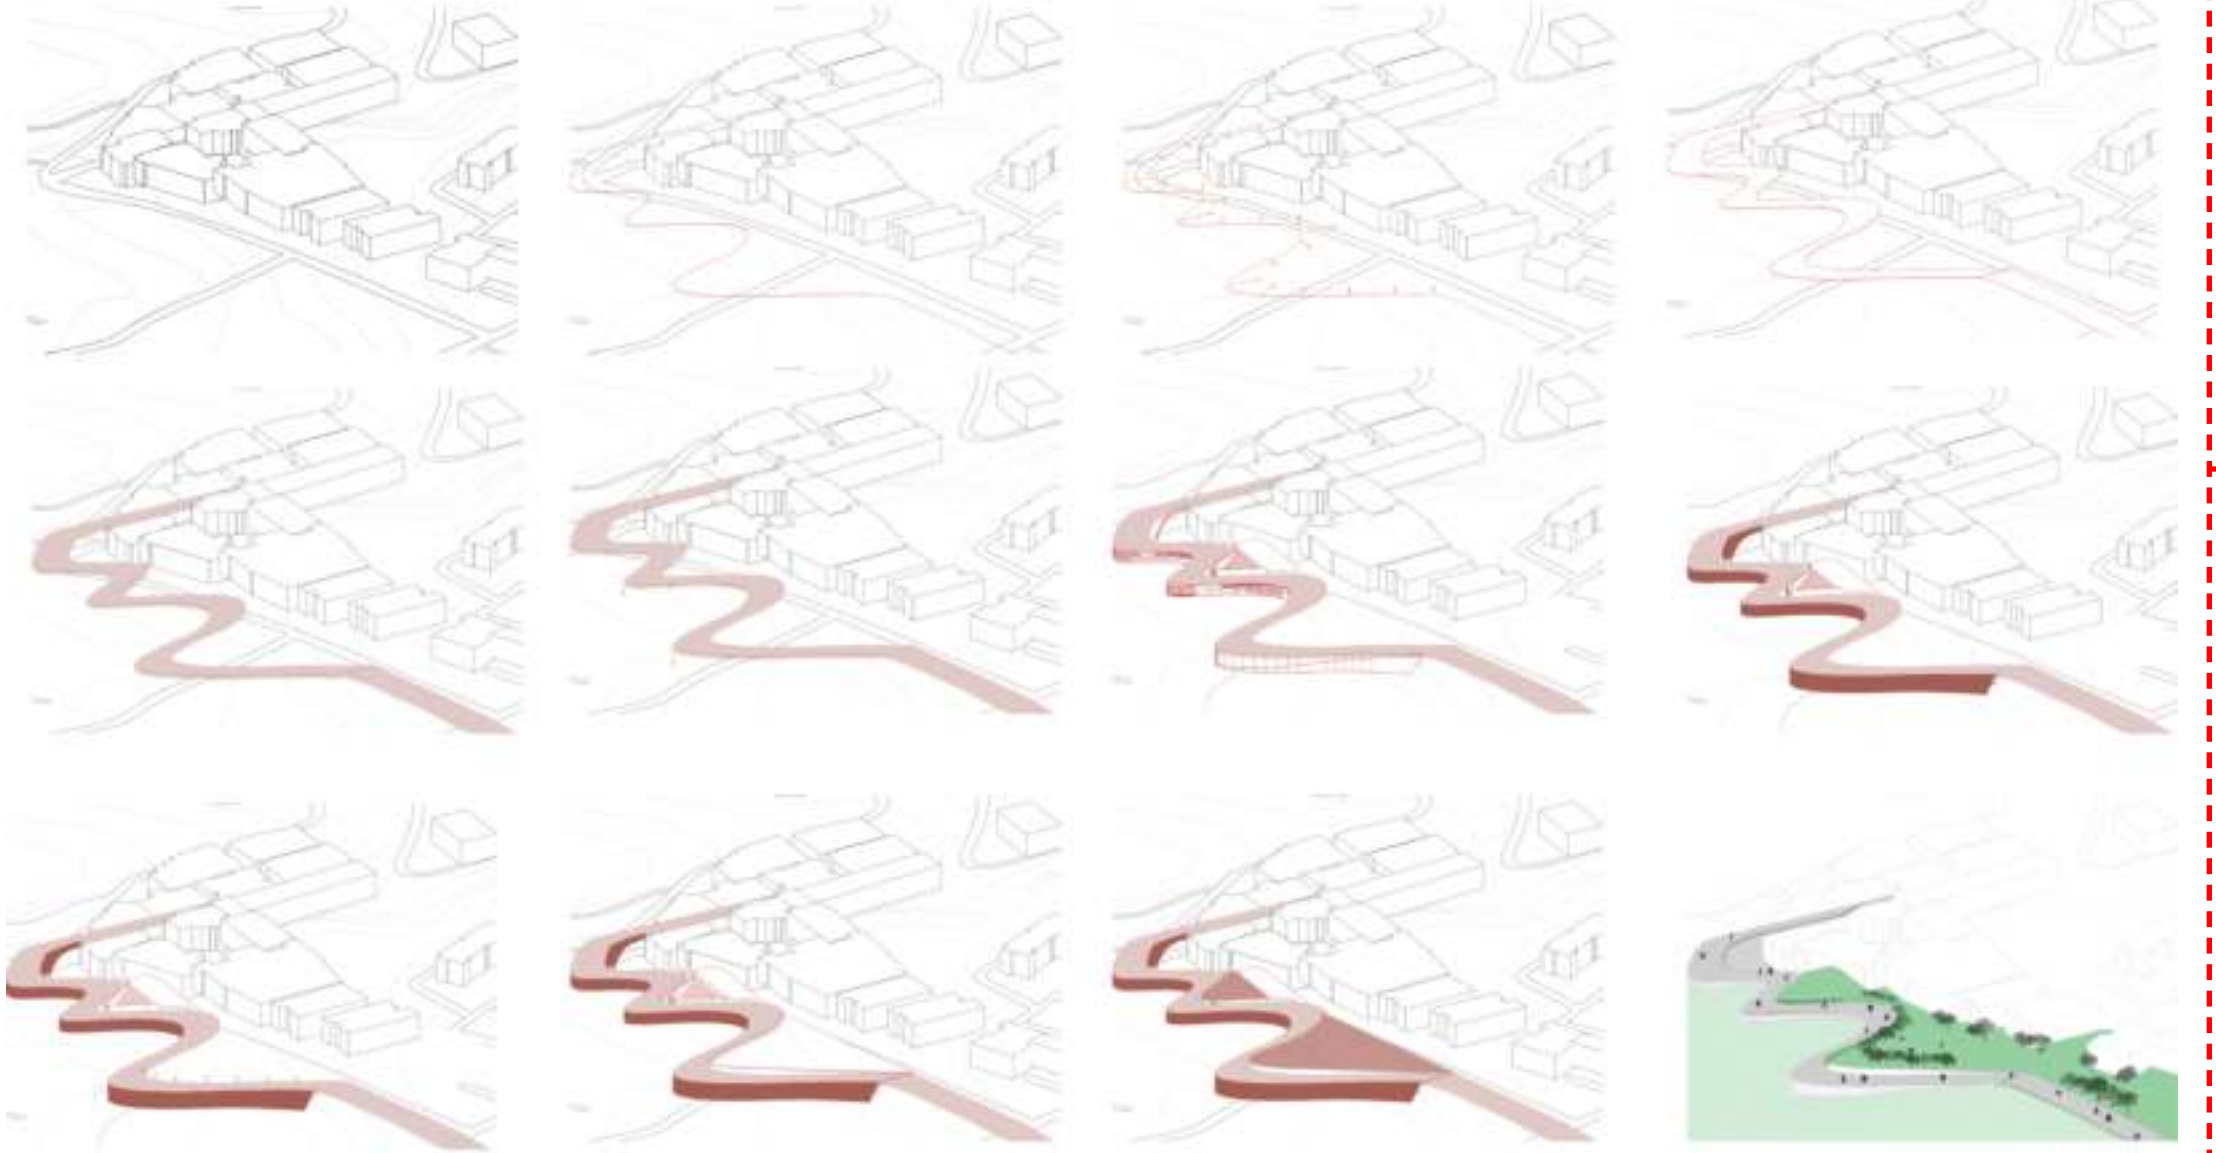

MEKAN OLUŞUM GRAFİĞİ

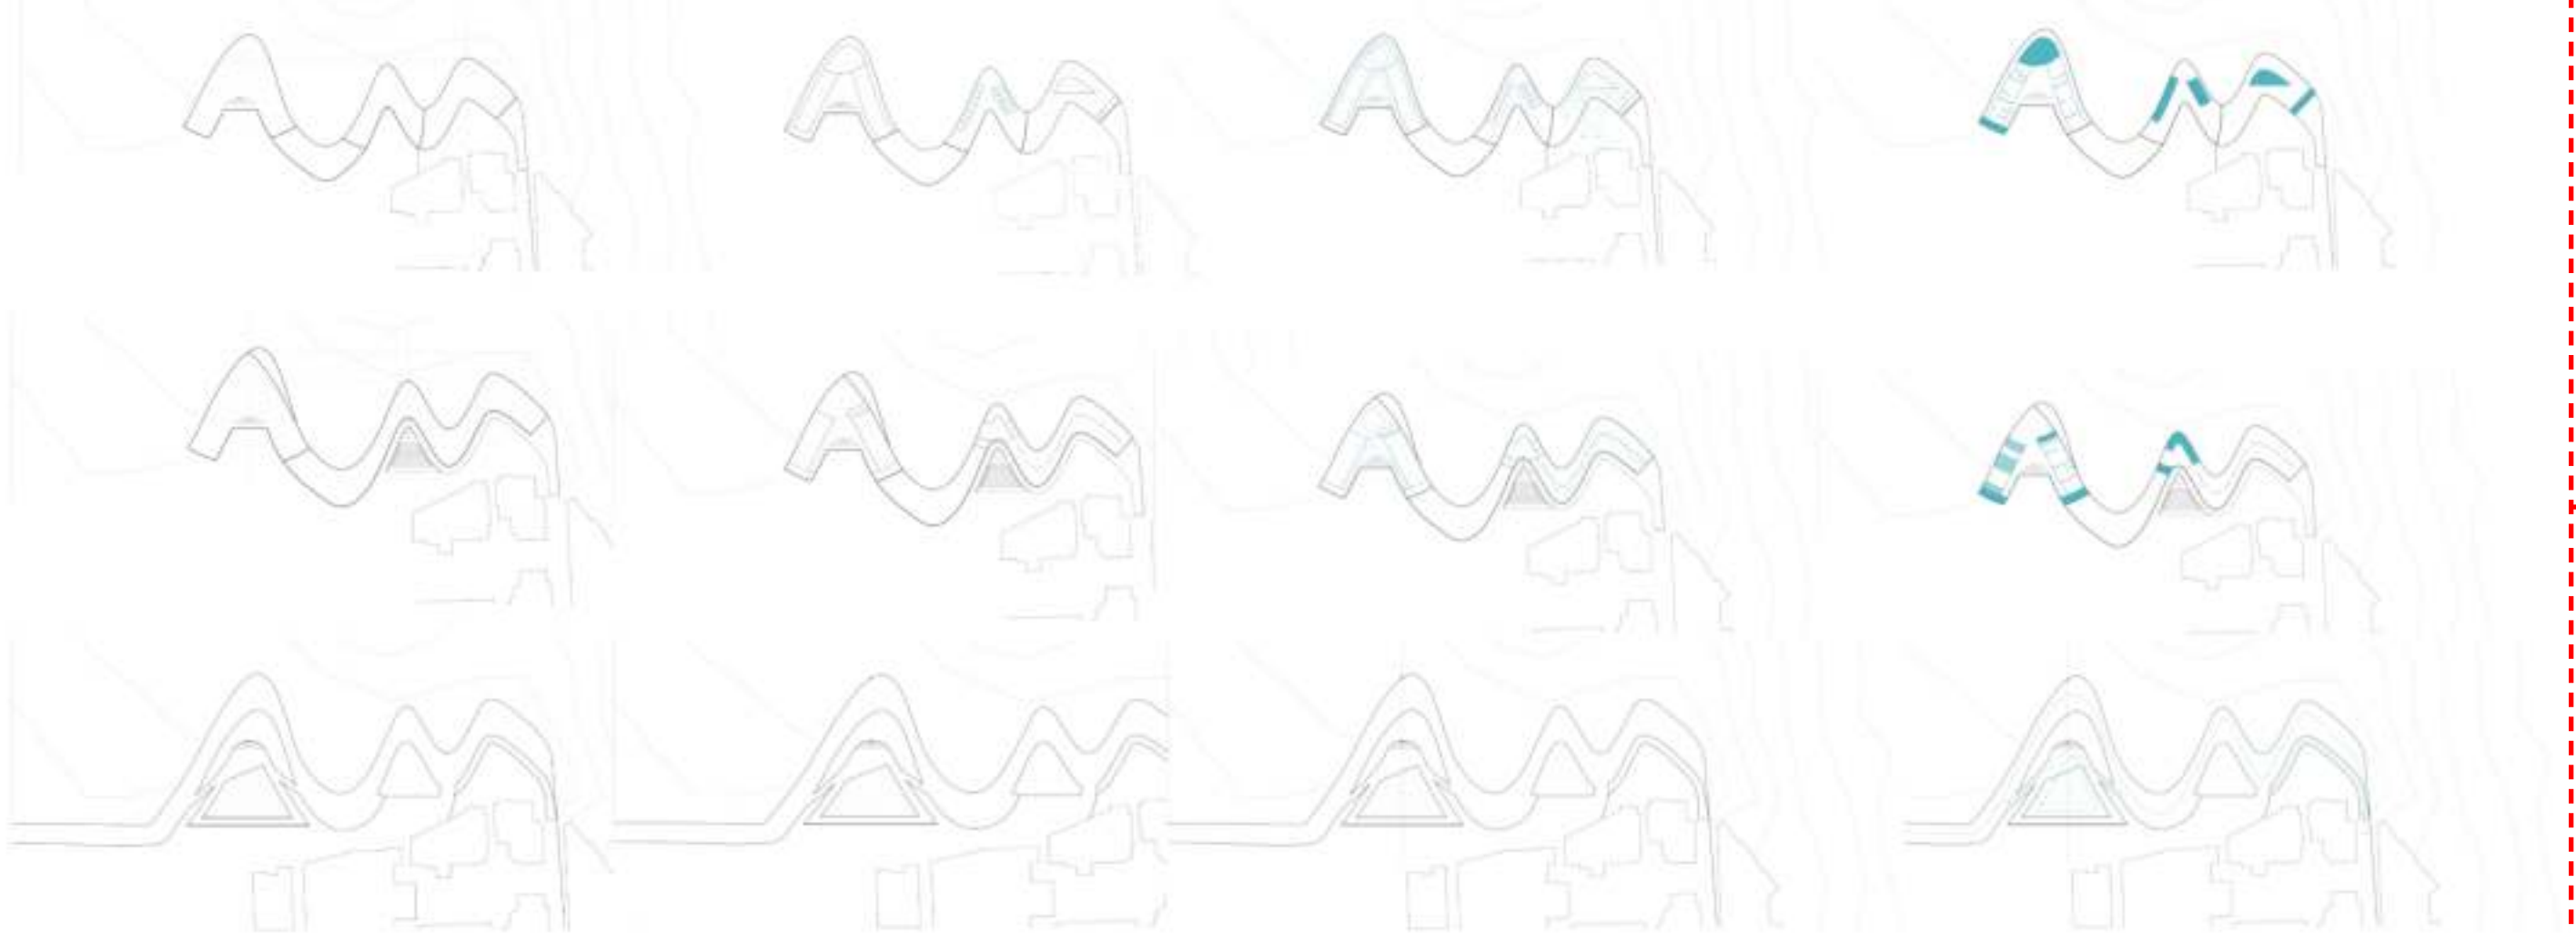

PLANLAR

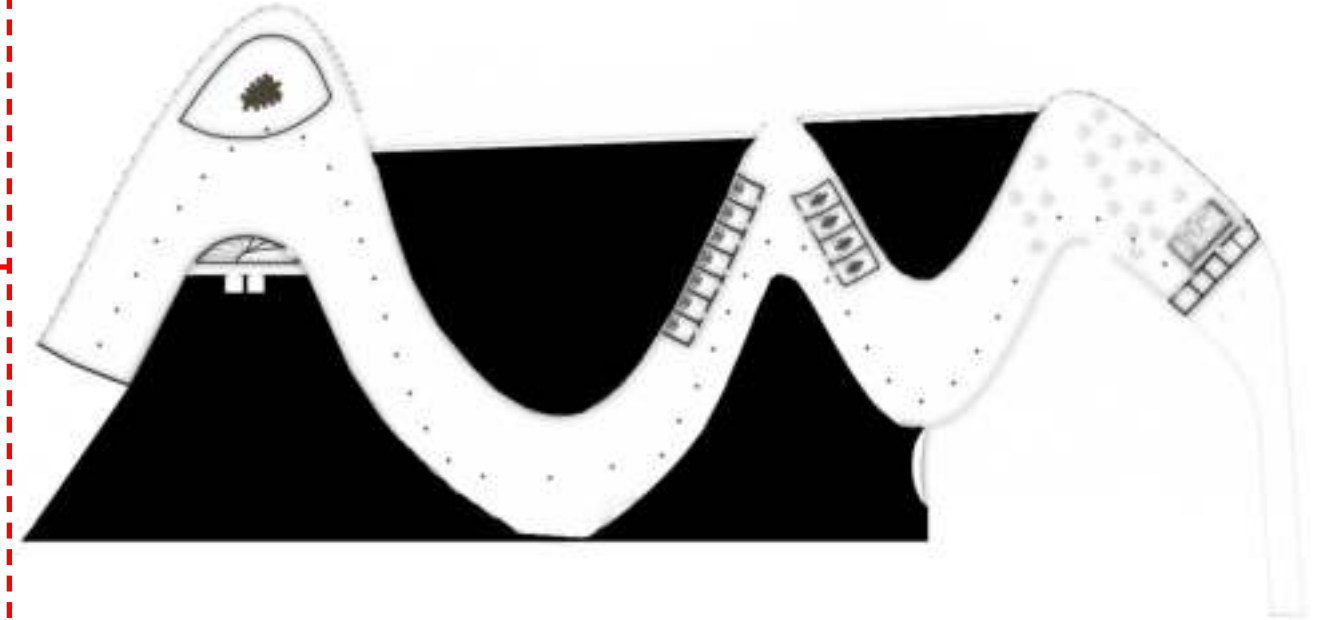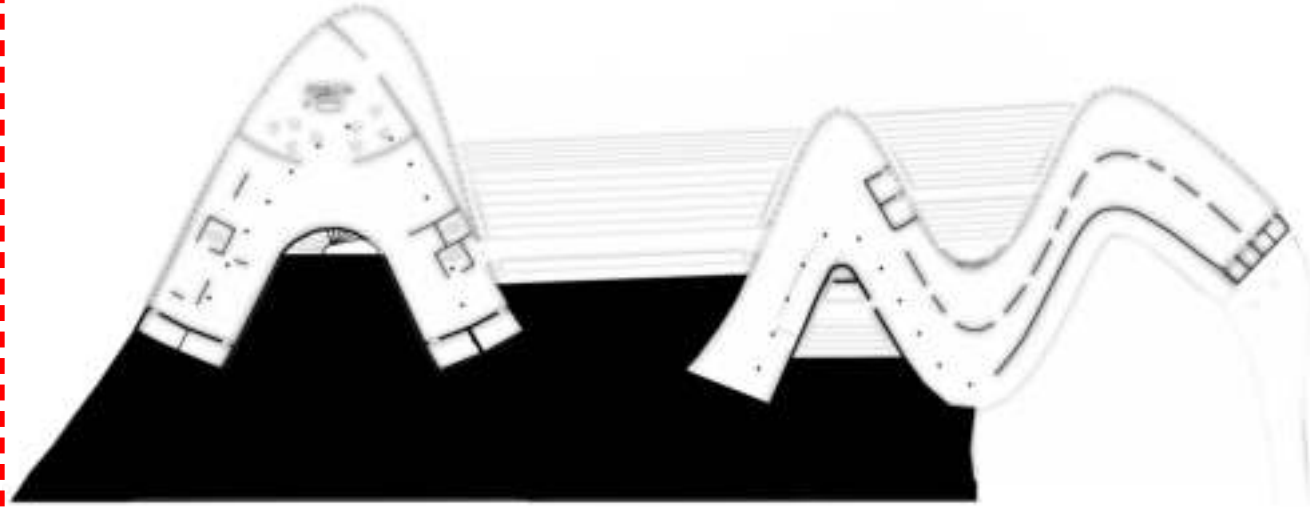

KESİTLER












ŞARAP FABRİKASI

YAPI OLUŞUM GRAFİĞİ

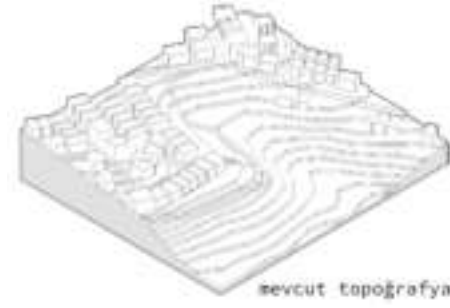

mevcut topografya



yapı düzleni




bakı noktaları



düdüğülen düzlen



eşik ve düzlemin kesiti

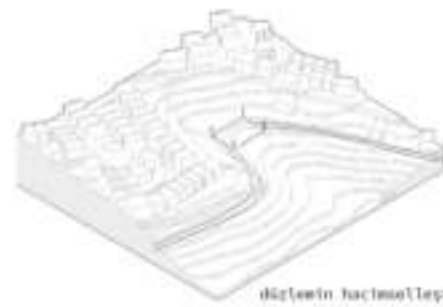

düzlemin hacimleştirilmesi




eşik ve kütle



eşik kütle hacimleştirilmesi




yeni oluşan kütleler

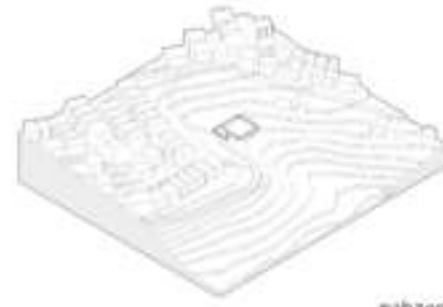

mahzen





güneş analizi

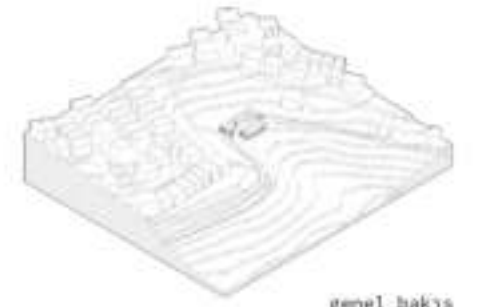

genel bakış

MEKAN OLUŞUM GRAFİĞİ

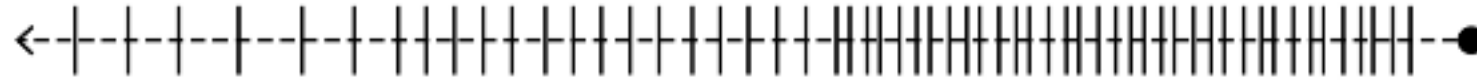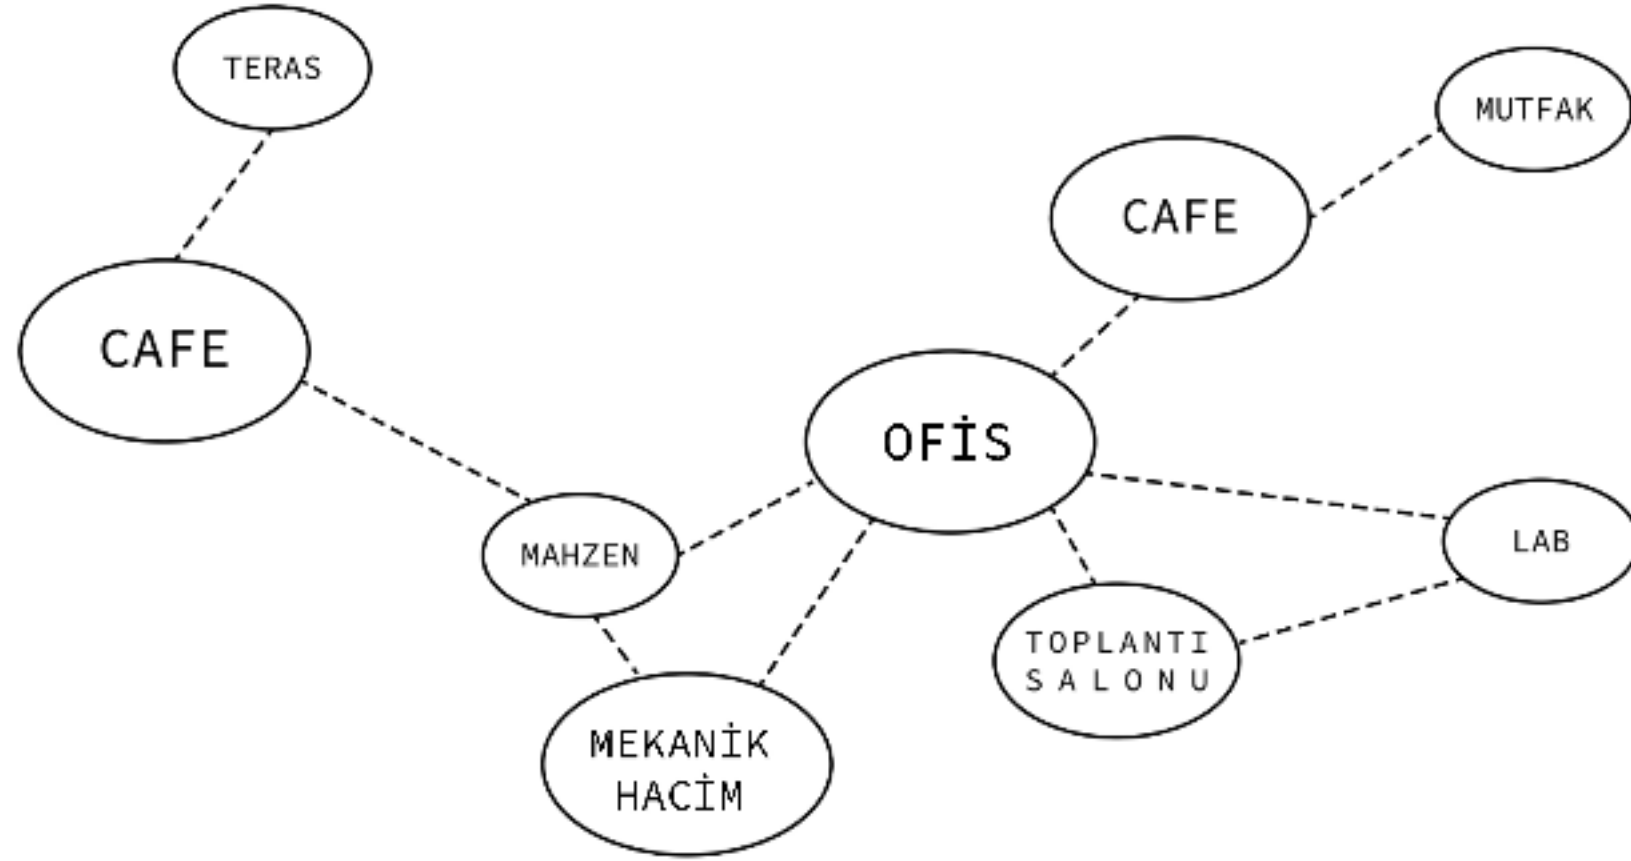


KAMUSAL





ÖZEL




PLANLAR

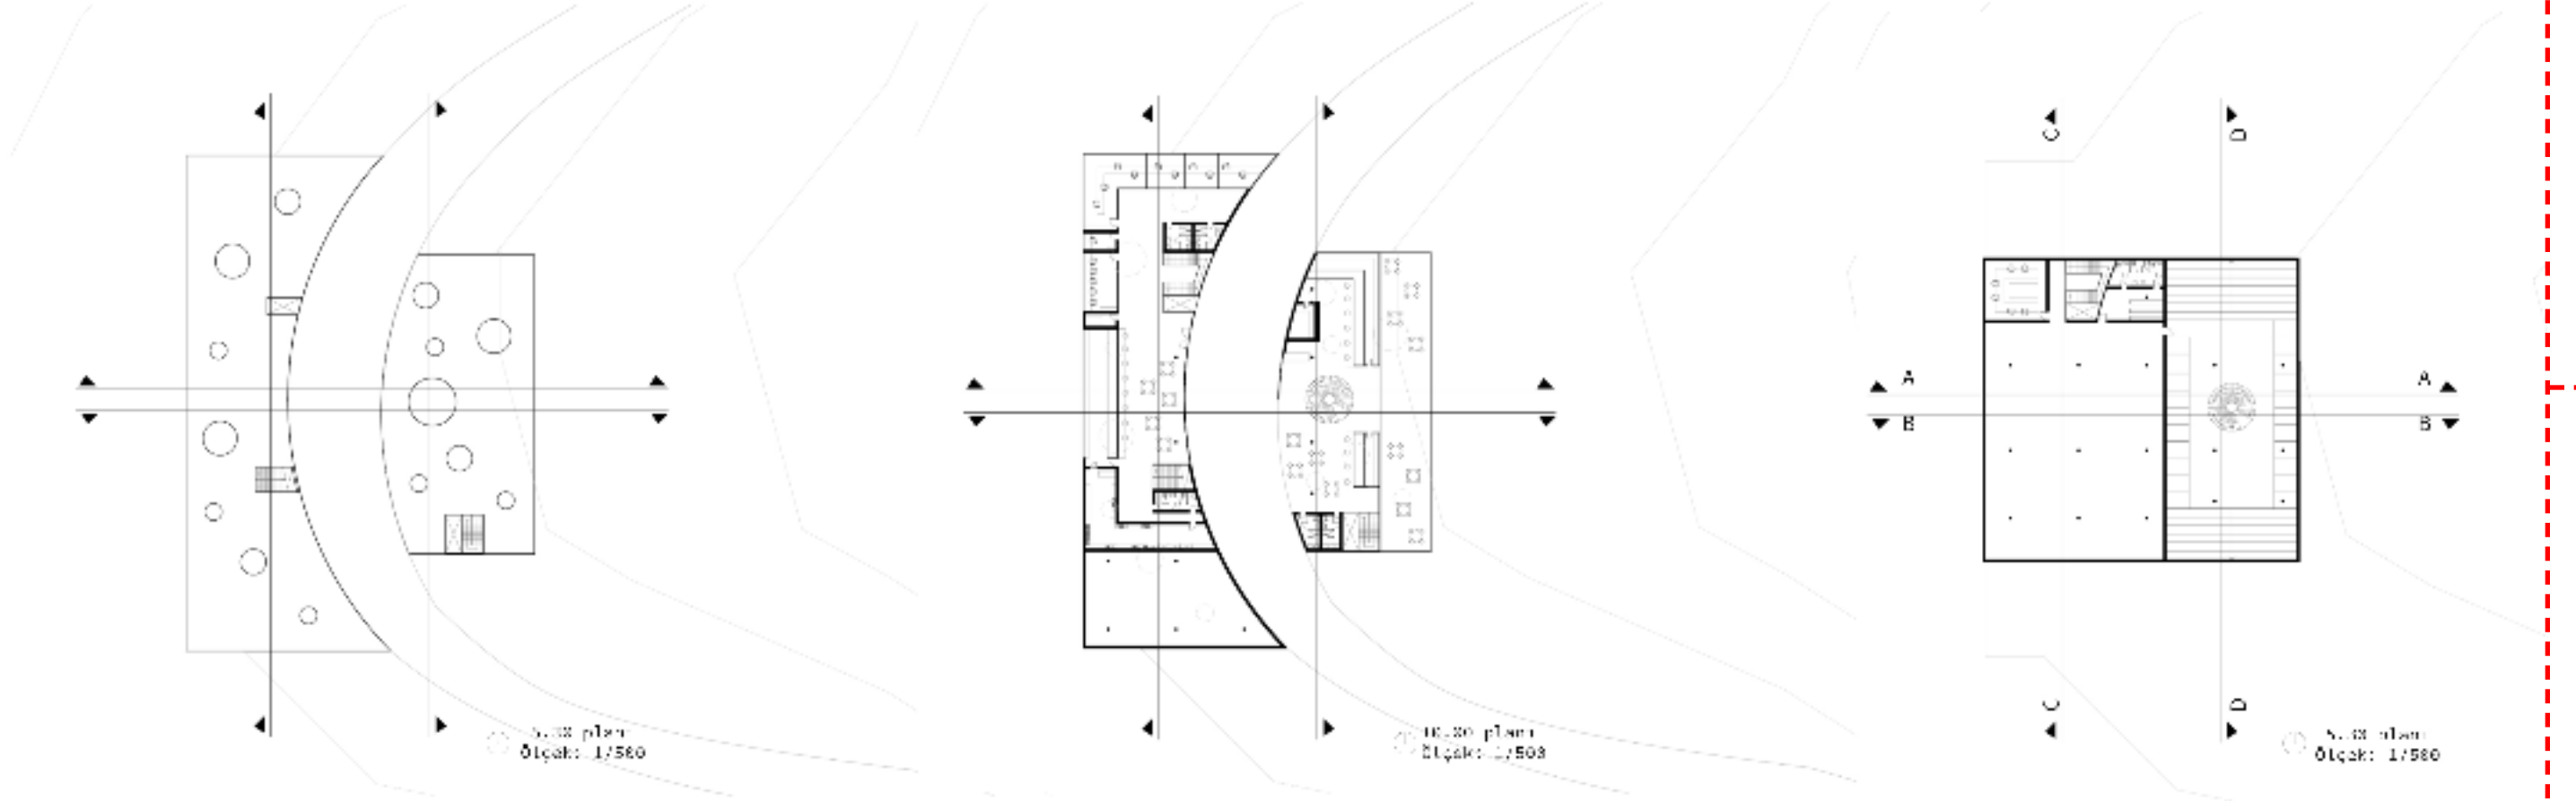

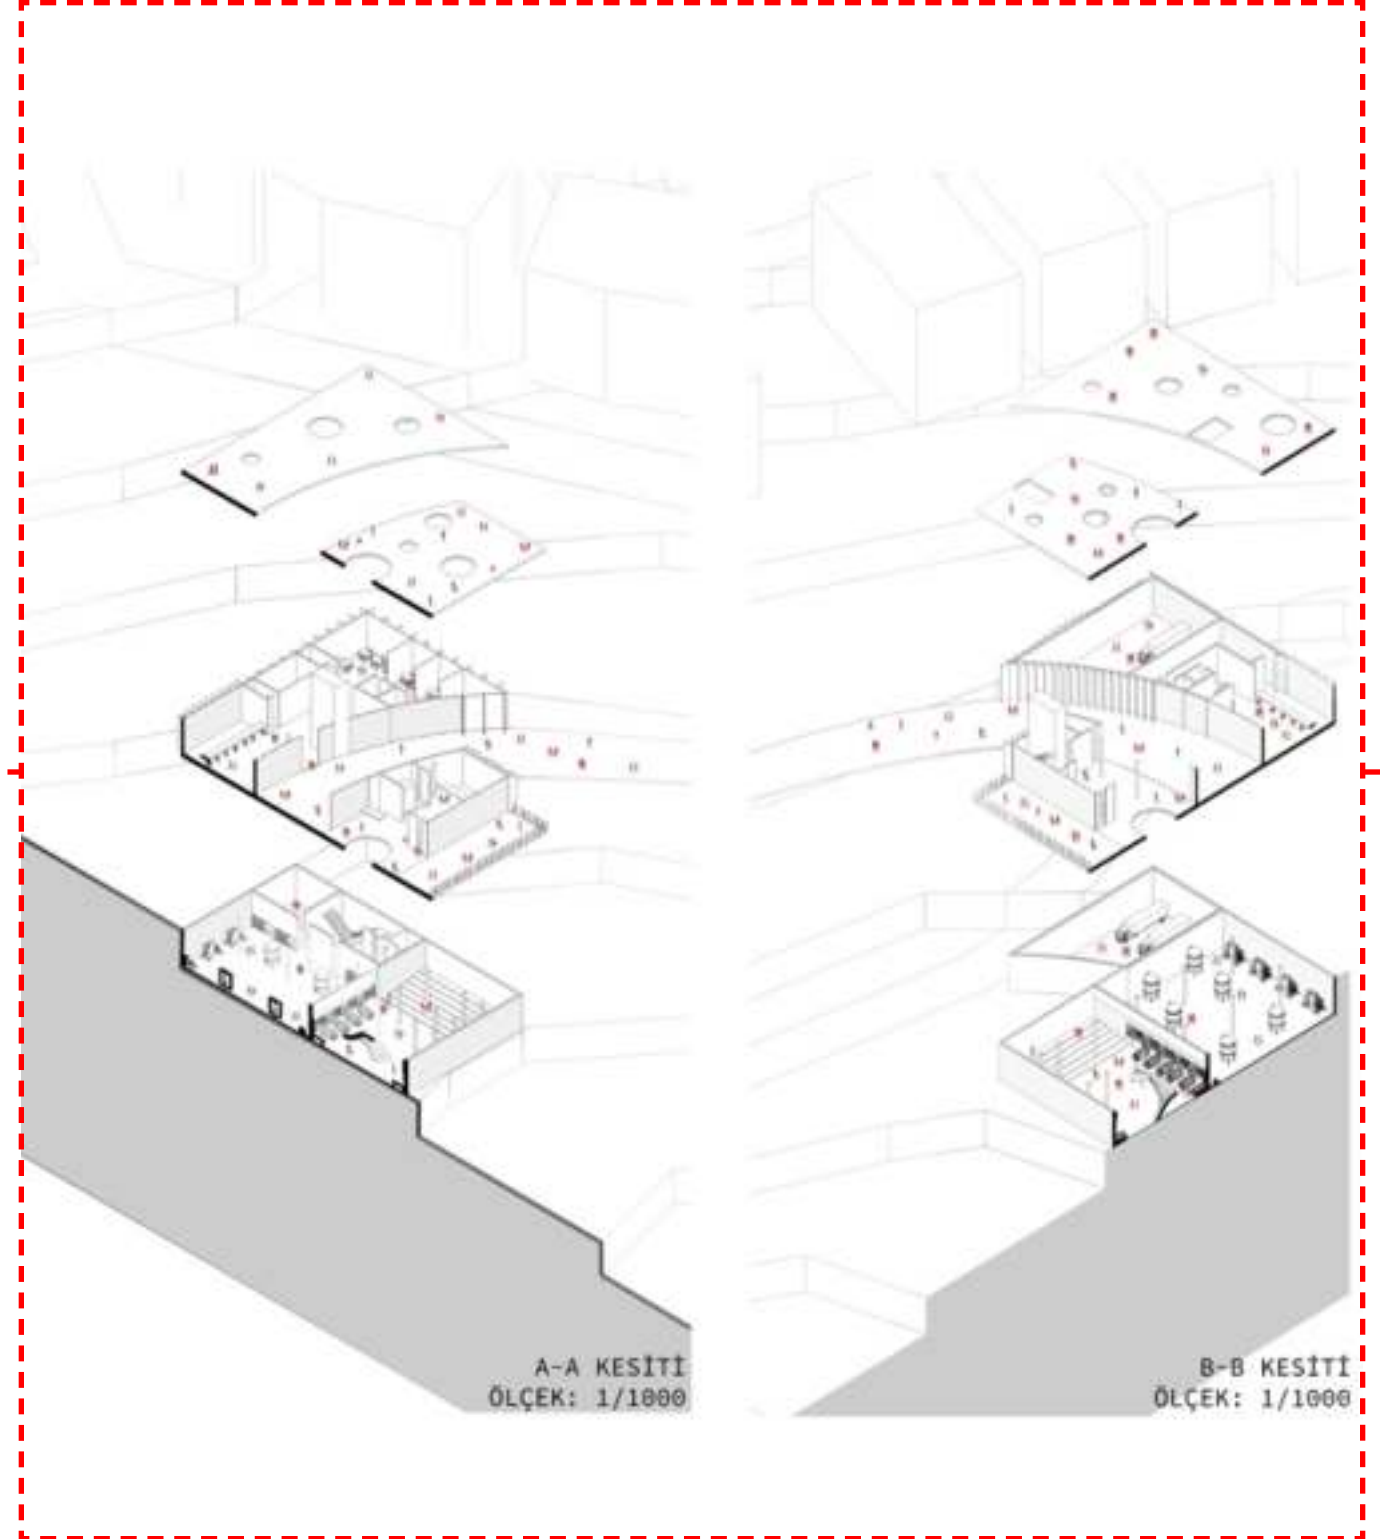

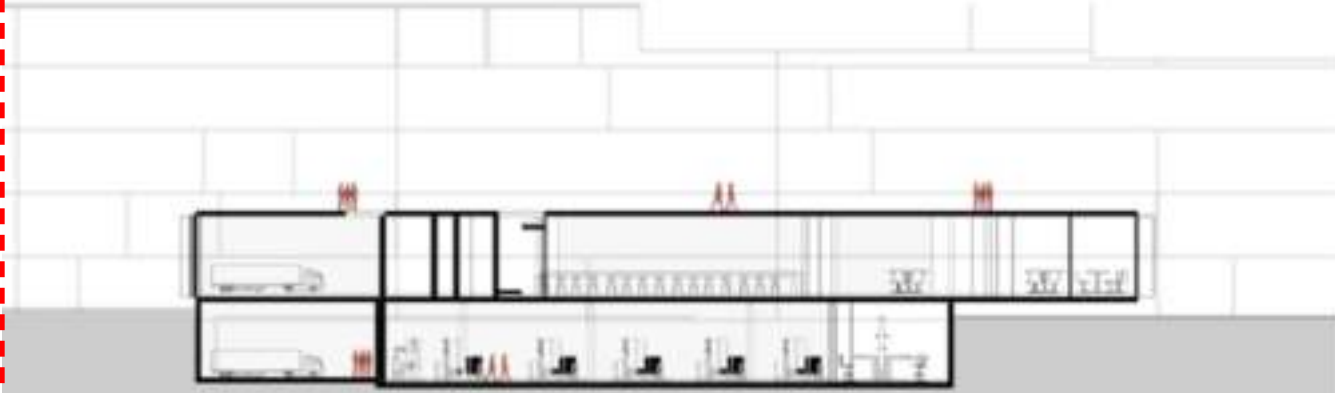

C-C KESİTİ
ÖLÇEK: 1/500

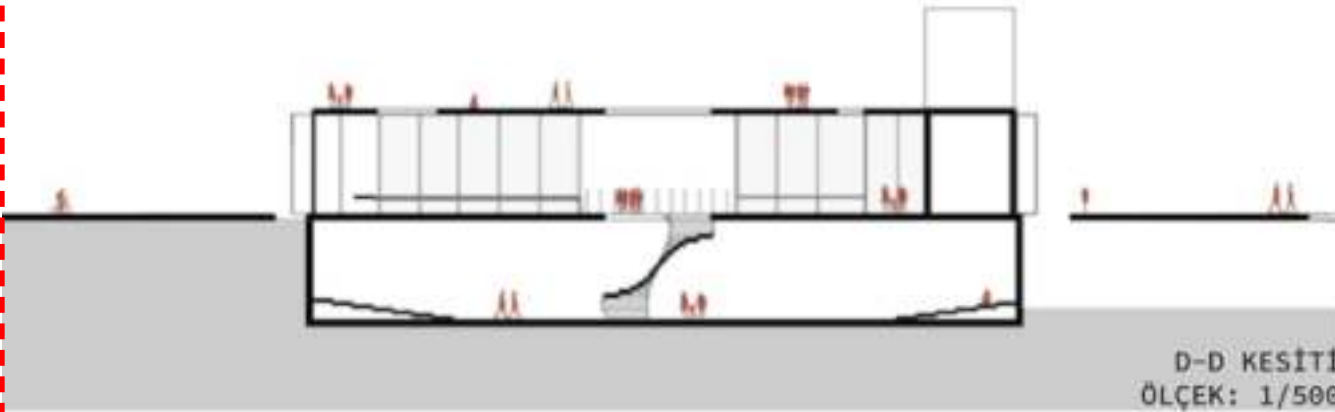

D-D KESİTİ
ÖLÇEK: 1/500




C-C KESİTİ
ÖLÇEK: 1/1000

D-D KESİTİ
ÖLÇEK: 1/1000





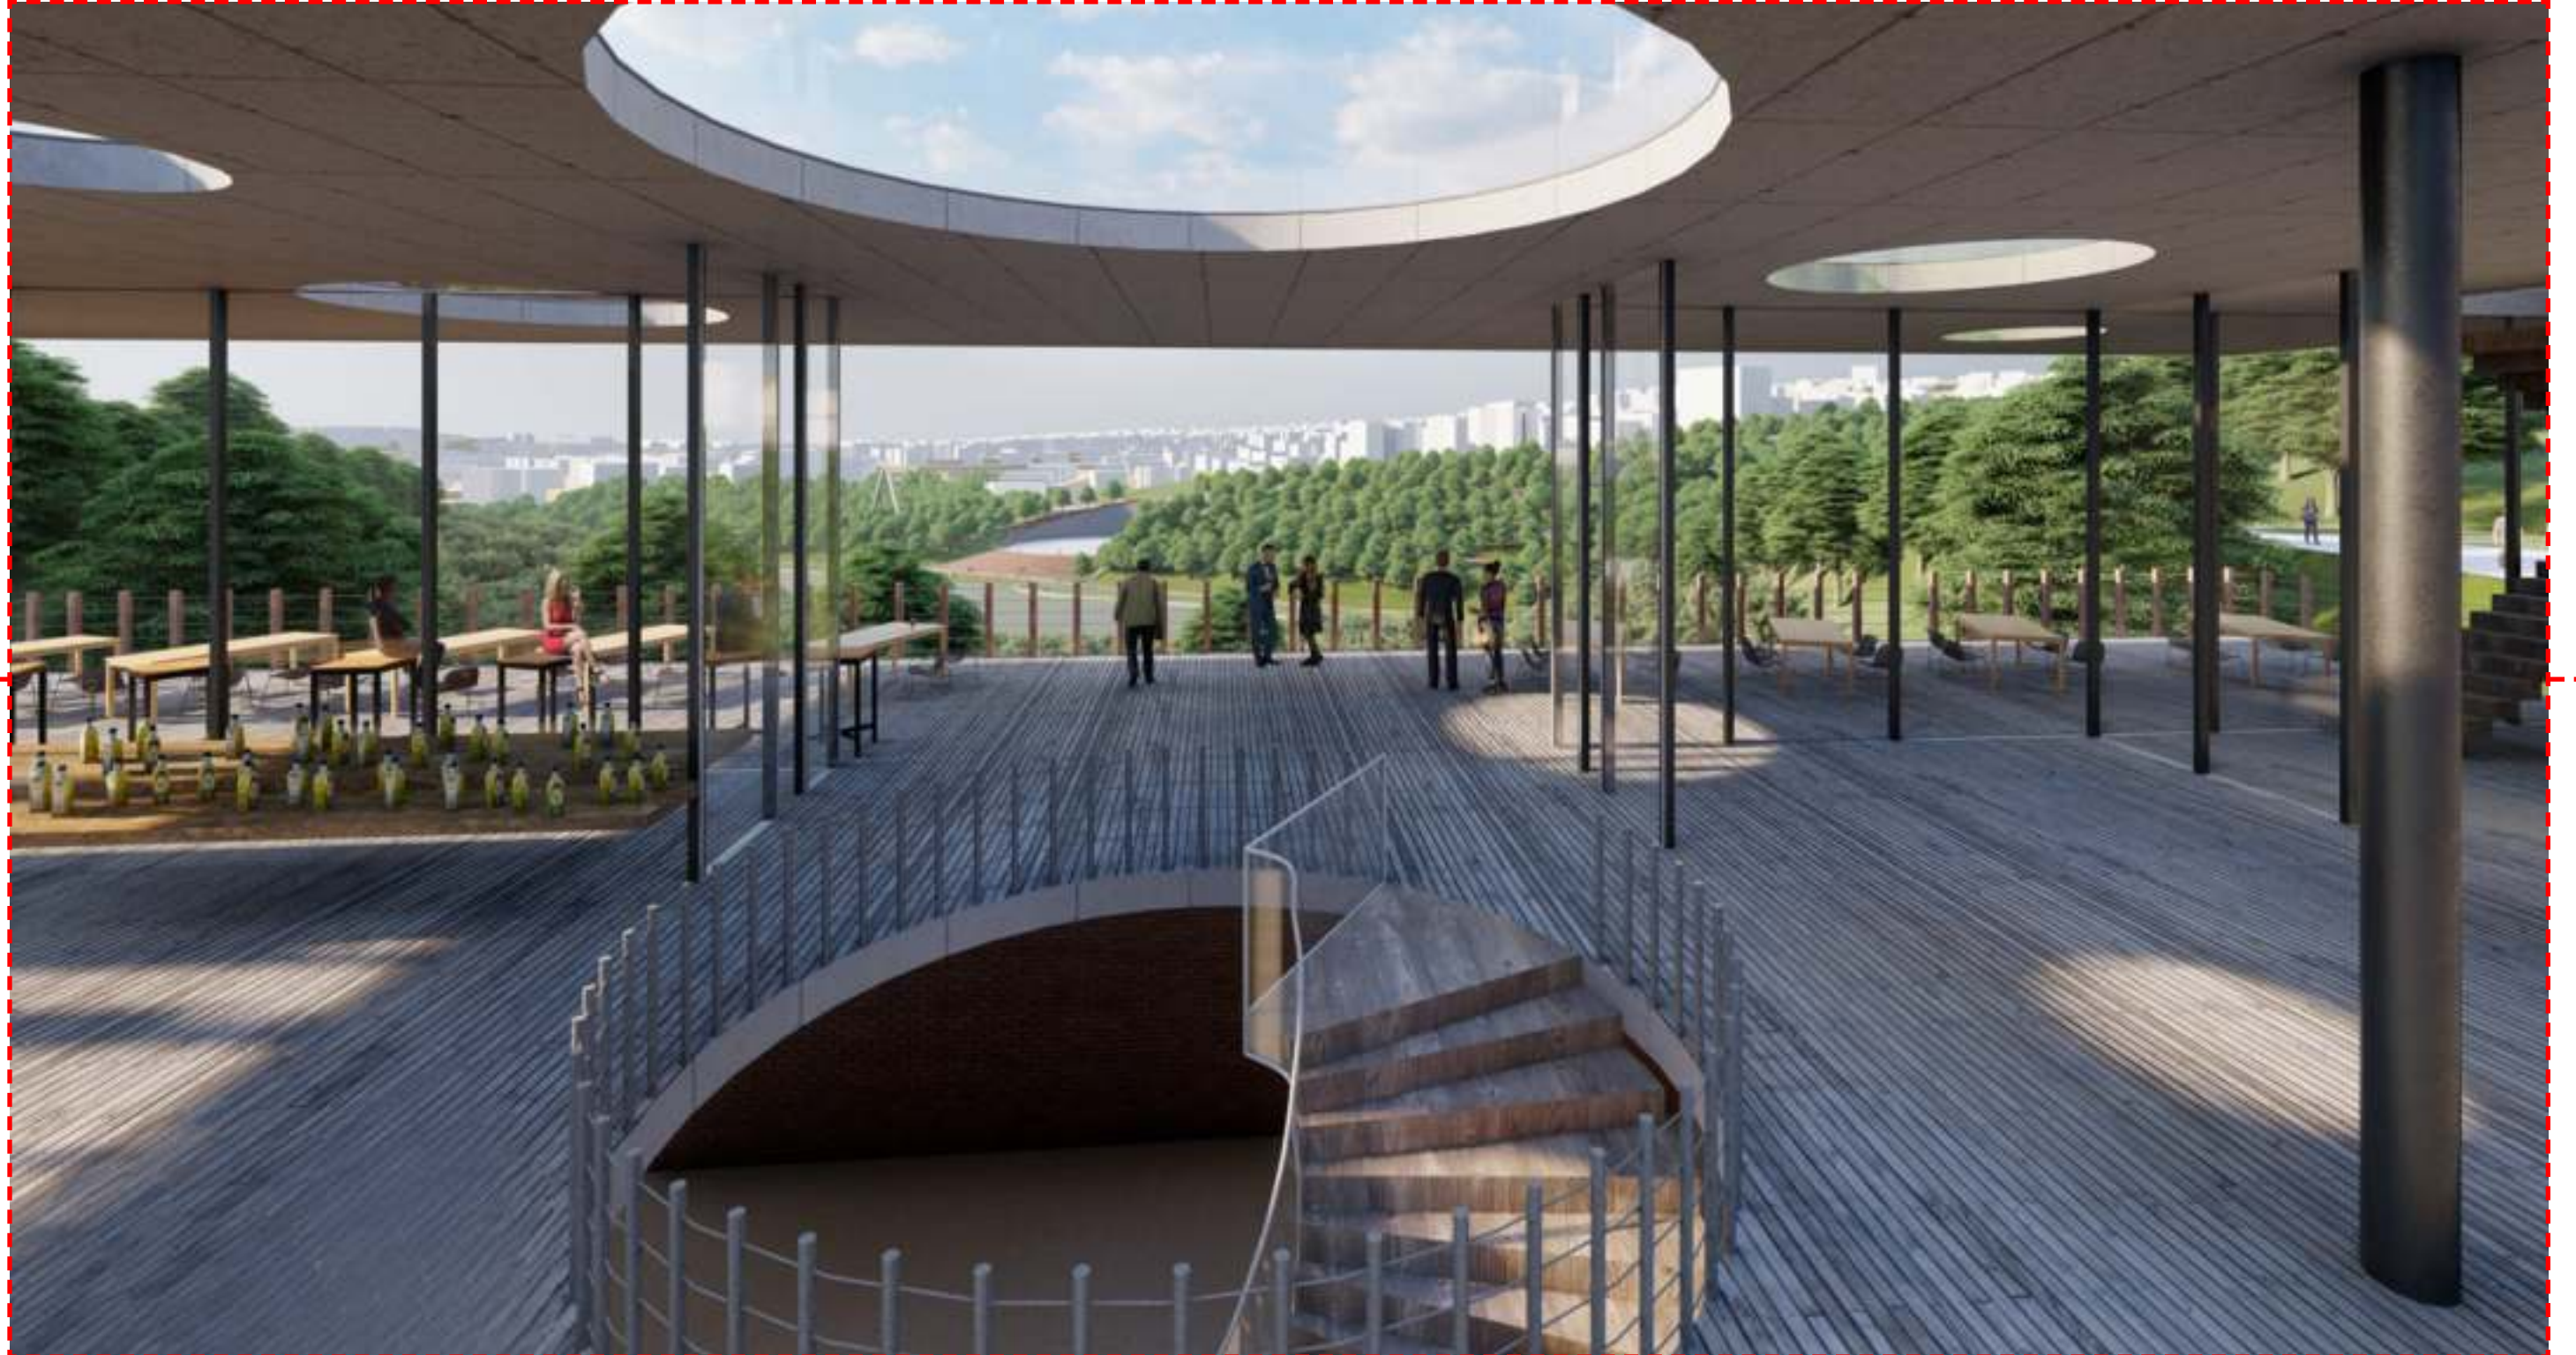



LAND ART ALANI

ALAN OLUŞUM GRAFİĞİ



mevcut topoğrafya




meydan oluşturma



meydanın hacimlenmesi



land art alanı düzeni

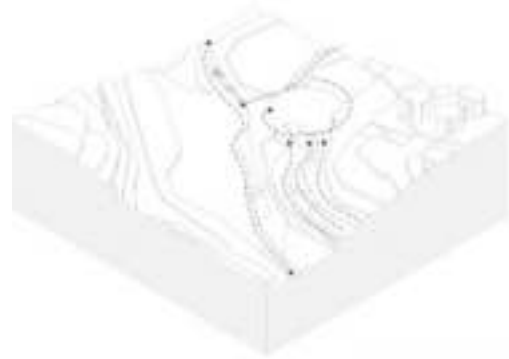

sirkülasyon/ rotalar



land art alanı ve arazi



genel bakış













